

Десяткино 2.0

 **ДЕВЯТКИНО**

Ло, Всеволожский район, земли
САОЗТ «Ручьи», уч. 57



 **Ипотека**

 **0% первый взнос**

1-я очередь

СРОК СДАЧИ: IV кв. 2016 г.

Застройщик: ООО «Норманн ЛО»

Десяткино 2.0

1-я очередь



РАСПОЛОЖЕНИЕ

- Новый жилой комплекс «Десяткино 2.0» будет расположен во Всеволожском районе Ленинградской области, в пешей доступности от метро «Десяткино».
- Удобное транспортное сообщение с разными районами города и Ленинградской области.
- Рядом с объектом находится несколько крупных транспортных узлов: Северный автовокзал, железнодорожные станции «Мурино» и «Десяткино». От железнодорожной станции «Десяткино» ходят пригородные поезда до Финляндского вокзала.


КОМФОРТ

- Металлические входные двери в квартиры
- Благоустроенная территория
- Спортивные площадки
- Прогулочные зоны на внутренней территории комплекса
- Максимальное озеленение комплекса
- металлопластиковые окна с двухкамерными стеклопакетами
- 15 минут пешком от метро «Десяткино»

ИНФРАСТРУКТУРА

- На территории предусмотрены различные магазины и офисные помещения
- Открытые автостоянки
- Архитектурная композиция на территории: стена с часами
- Поликлинический комплекс на 1-м этаже 2-го корпуса

✓ Ипотека ✓ 0% первый взнос

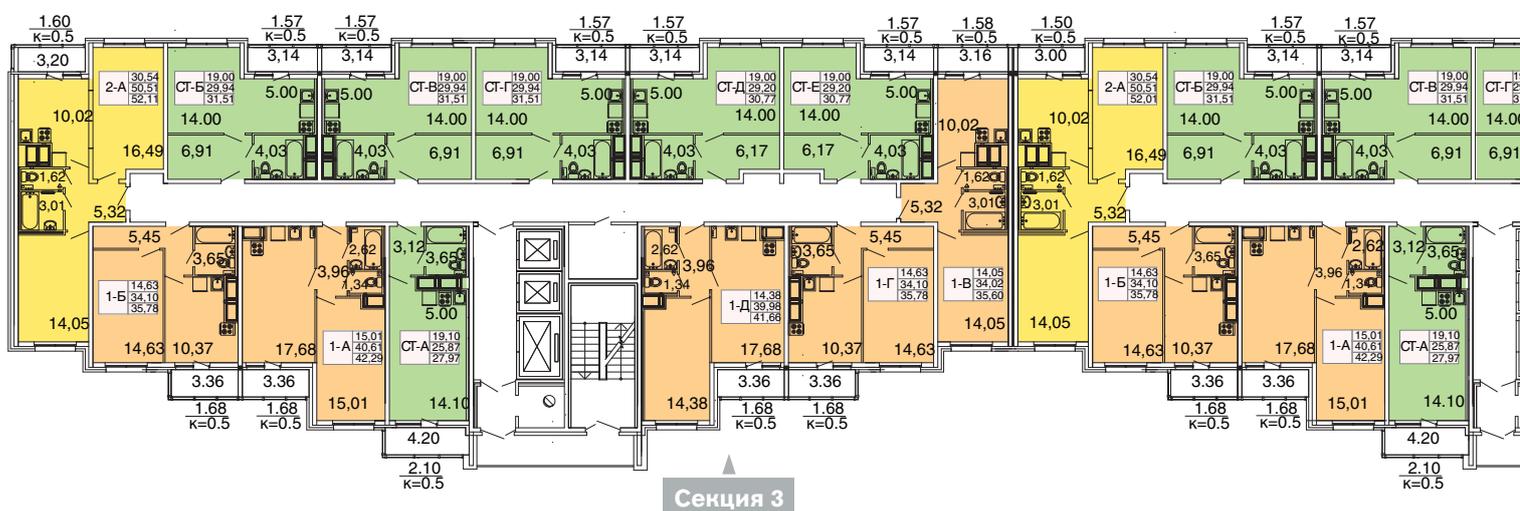




ПЛАНЫ ТИПОВЫХ ЭТАЖЕЙ

ОБОЗНАЧЕНИЯ


- КВАРТИРА-СТУДИЯ
- 1-КОМНАТНАЯ КВАРТИРА
- 2-КОМНАТНАЯ КВАРТИРА

Тип	17.56	Жилая площадь
квартиры	35.52	Общая площадь
	36.56	Приведенная площадь (с балконом)

Планировки и площади помещений могут отличаться от указанных. Точные параметры квартиры на конкретном этаже уточняйте в отделе продаж.

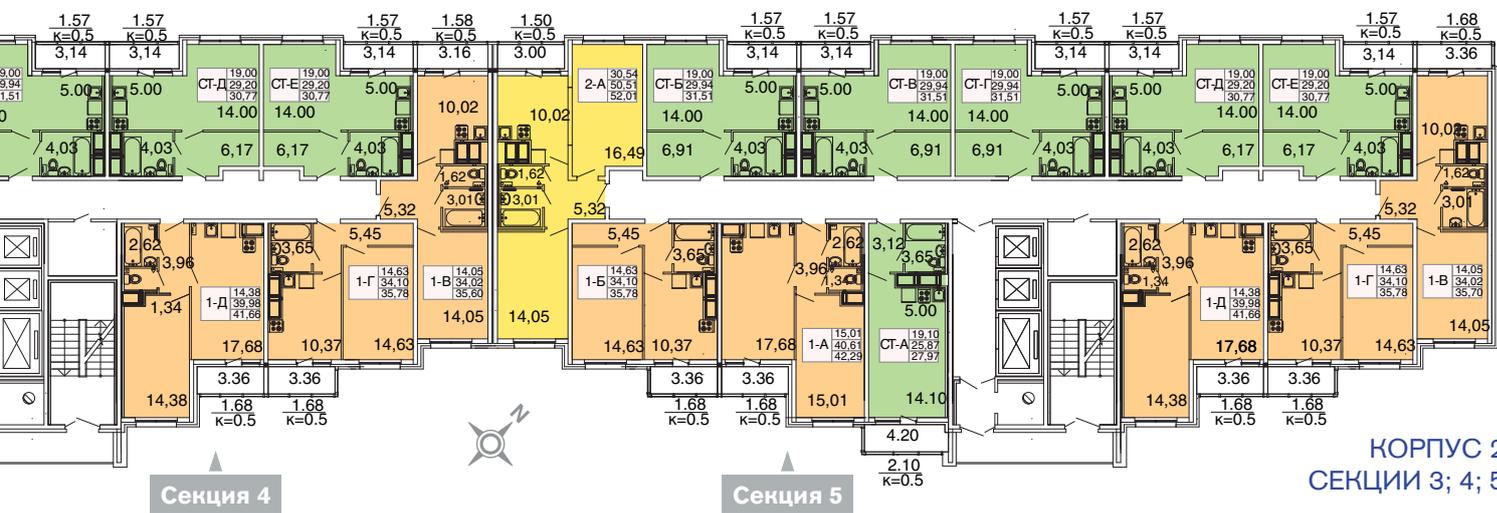


ГЕНПЛАН ЖК «ДЕСЯТКИНО 2.0»

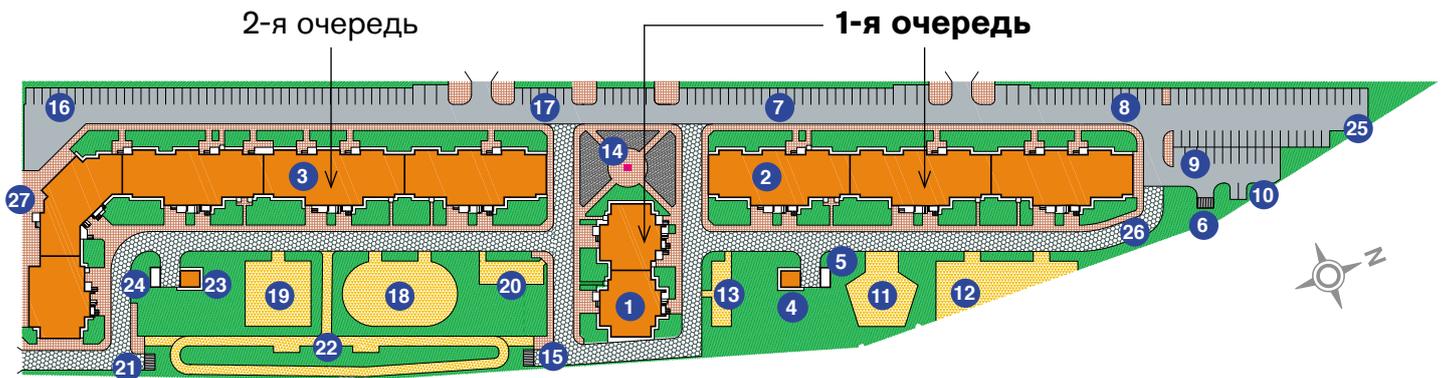

- | | | | | | |
|------|-------------------------------------|-------|-----------------------|----|-----------------------------------------------------------------------------------|
| 1 | Многokвартирный жилой дом, корпус 1 | 12 | Детская площадка | 22 | Прогулочная дорожка/велодорожка |
| 2 | Многokвартирный жилой дом, корпус 2 | 13 | Площадка для отдыха | 23 | Трансформаторная подстанция |
| 3 | Многokвартирный жилой дом, корпус 3 | 14 | Стела с часами | 24 | Дизельгенератор |
| 4 | Трансформаторная подстанция | 15 | Контейнерная площадка | 25 | Проектируемое асфальтобетонное покрытие |
| 5 | Дизельгенератор | 16-17 | Открытая автостоянка | 26 | Проектируемые проезды с покрытием тротуарной плиткой для проезда пожарной техники |
| 6 | Контейнерная площадка | 18-19 | Детская площадка | 27 | Проектируемый тротуар |
| 7-10 | Открытая автостоянка | 20 | Спортивная площадка | | |
| 11 | Спортивная площадка | 21 | Контейнерная площадка | | |

СХЕМА ПРОЕЗДА К ЖК «ДЕСЯТКИНО 2.0» НА ВРЕМЯ СТРОИТЕЛЬСТВА

- с Юга и Севера по КАД
 → от проспекта Культуры
 → от Верхней улицы
 → пешком от метро (после окончания строительства)

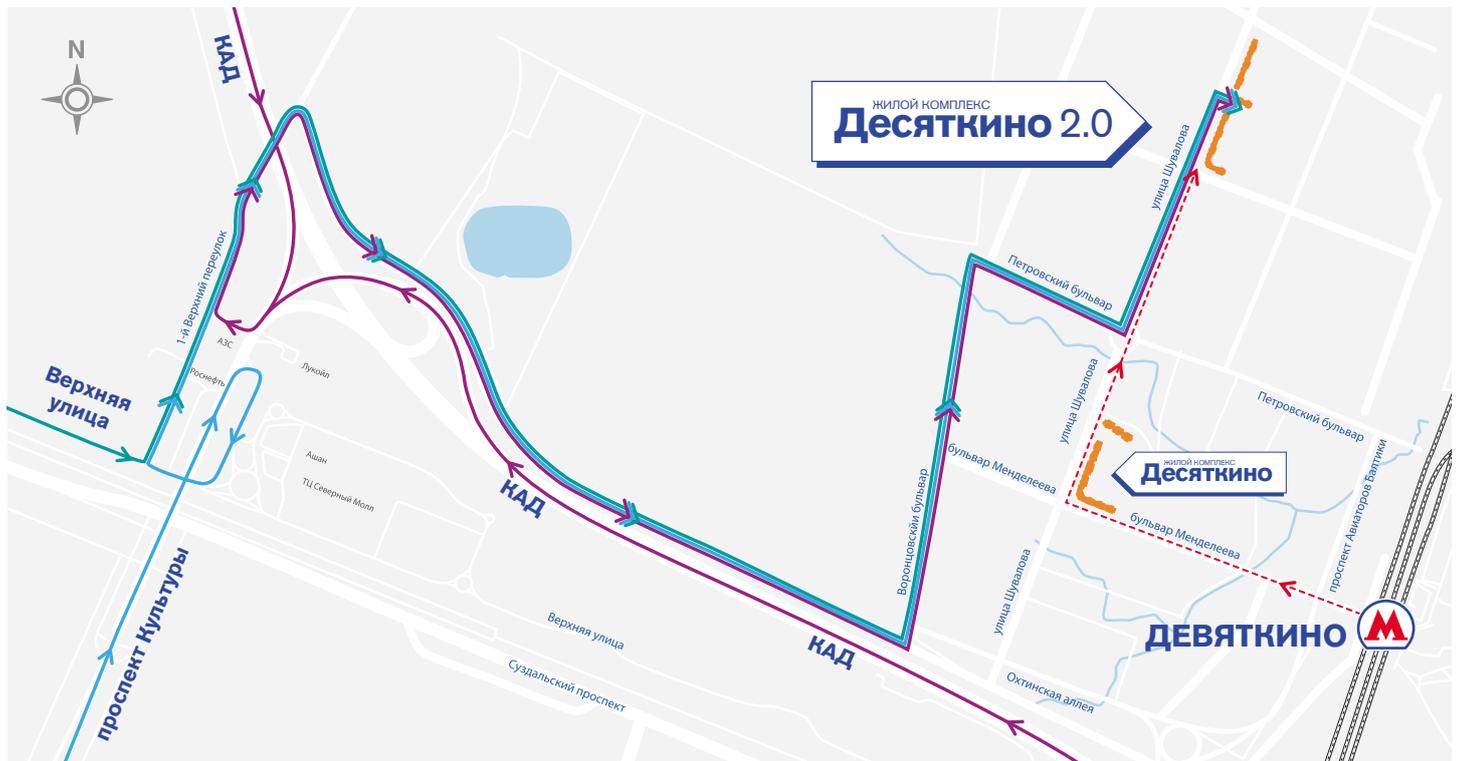

Подробная информация о ходе строительства и всех предложениях компании Normann на сайте: www.normann.ru



ОТДЕЛ ПРОДАЖ:
+7 (812) 648-00-11

Пл. Александра Невского, д. 2, Лит. Е, БЦ «Москва», 6 эт.

ОТДЕЛ СЕРВИСА: **+7 (812) 648-00-22**

СТРОИТЕЛЬНЫЙ ОТДЕЛ: **+7 (812) 748-22-32**

ФАКС: **+7 (812) 748-22-62**

БЕСПЛАТНЫЙ ЗВОНОК ПО РФ: **8 (800) 333 2 111**

sale@normann.ru | www.normann.ru